

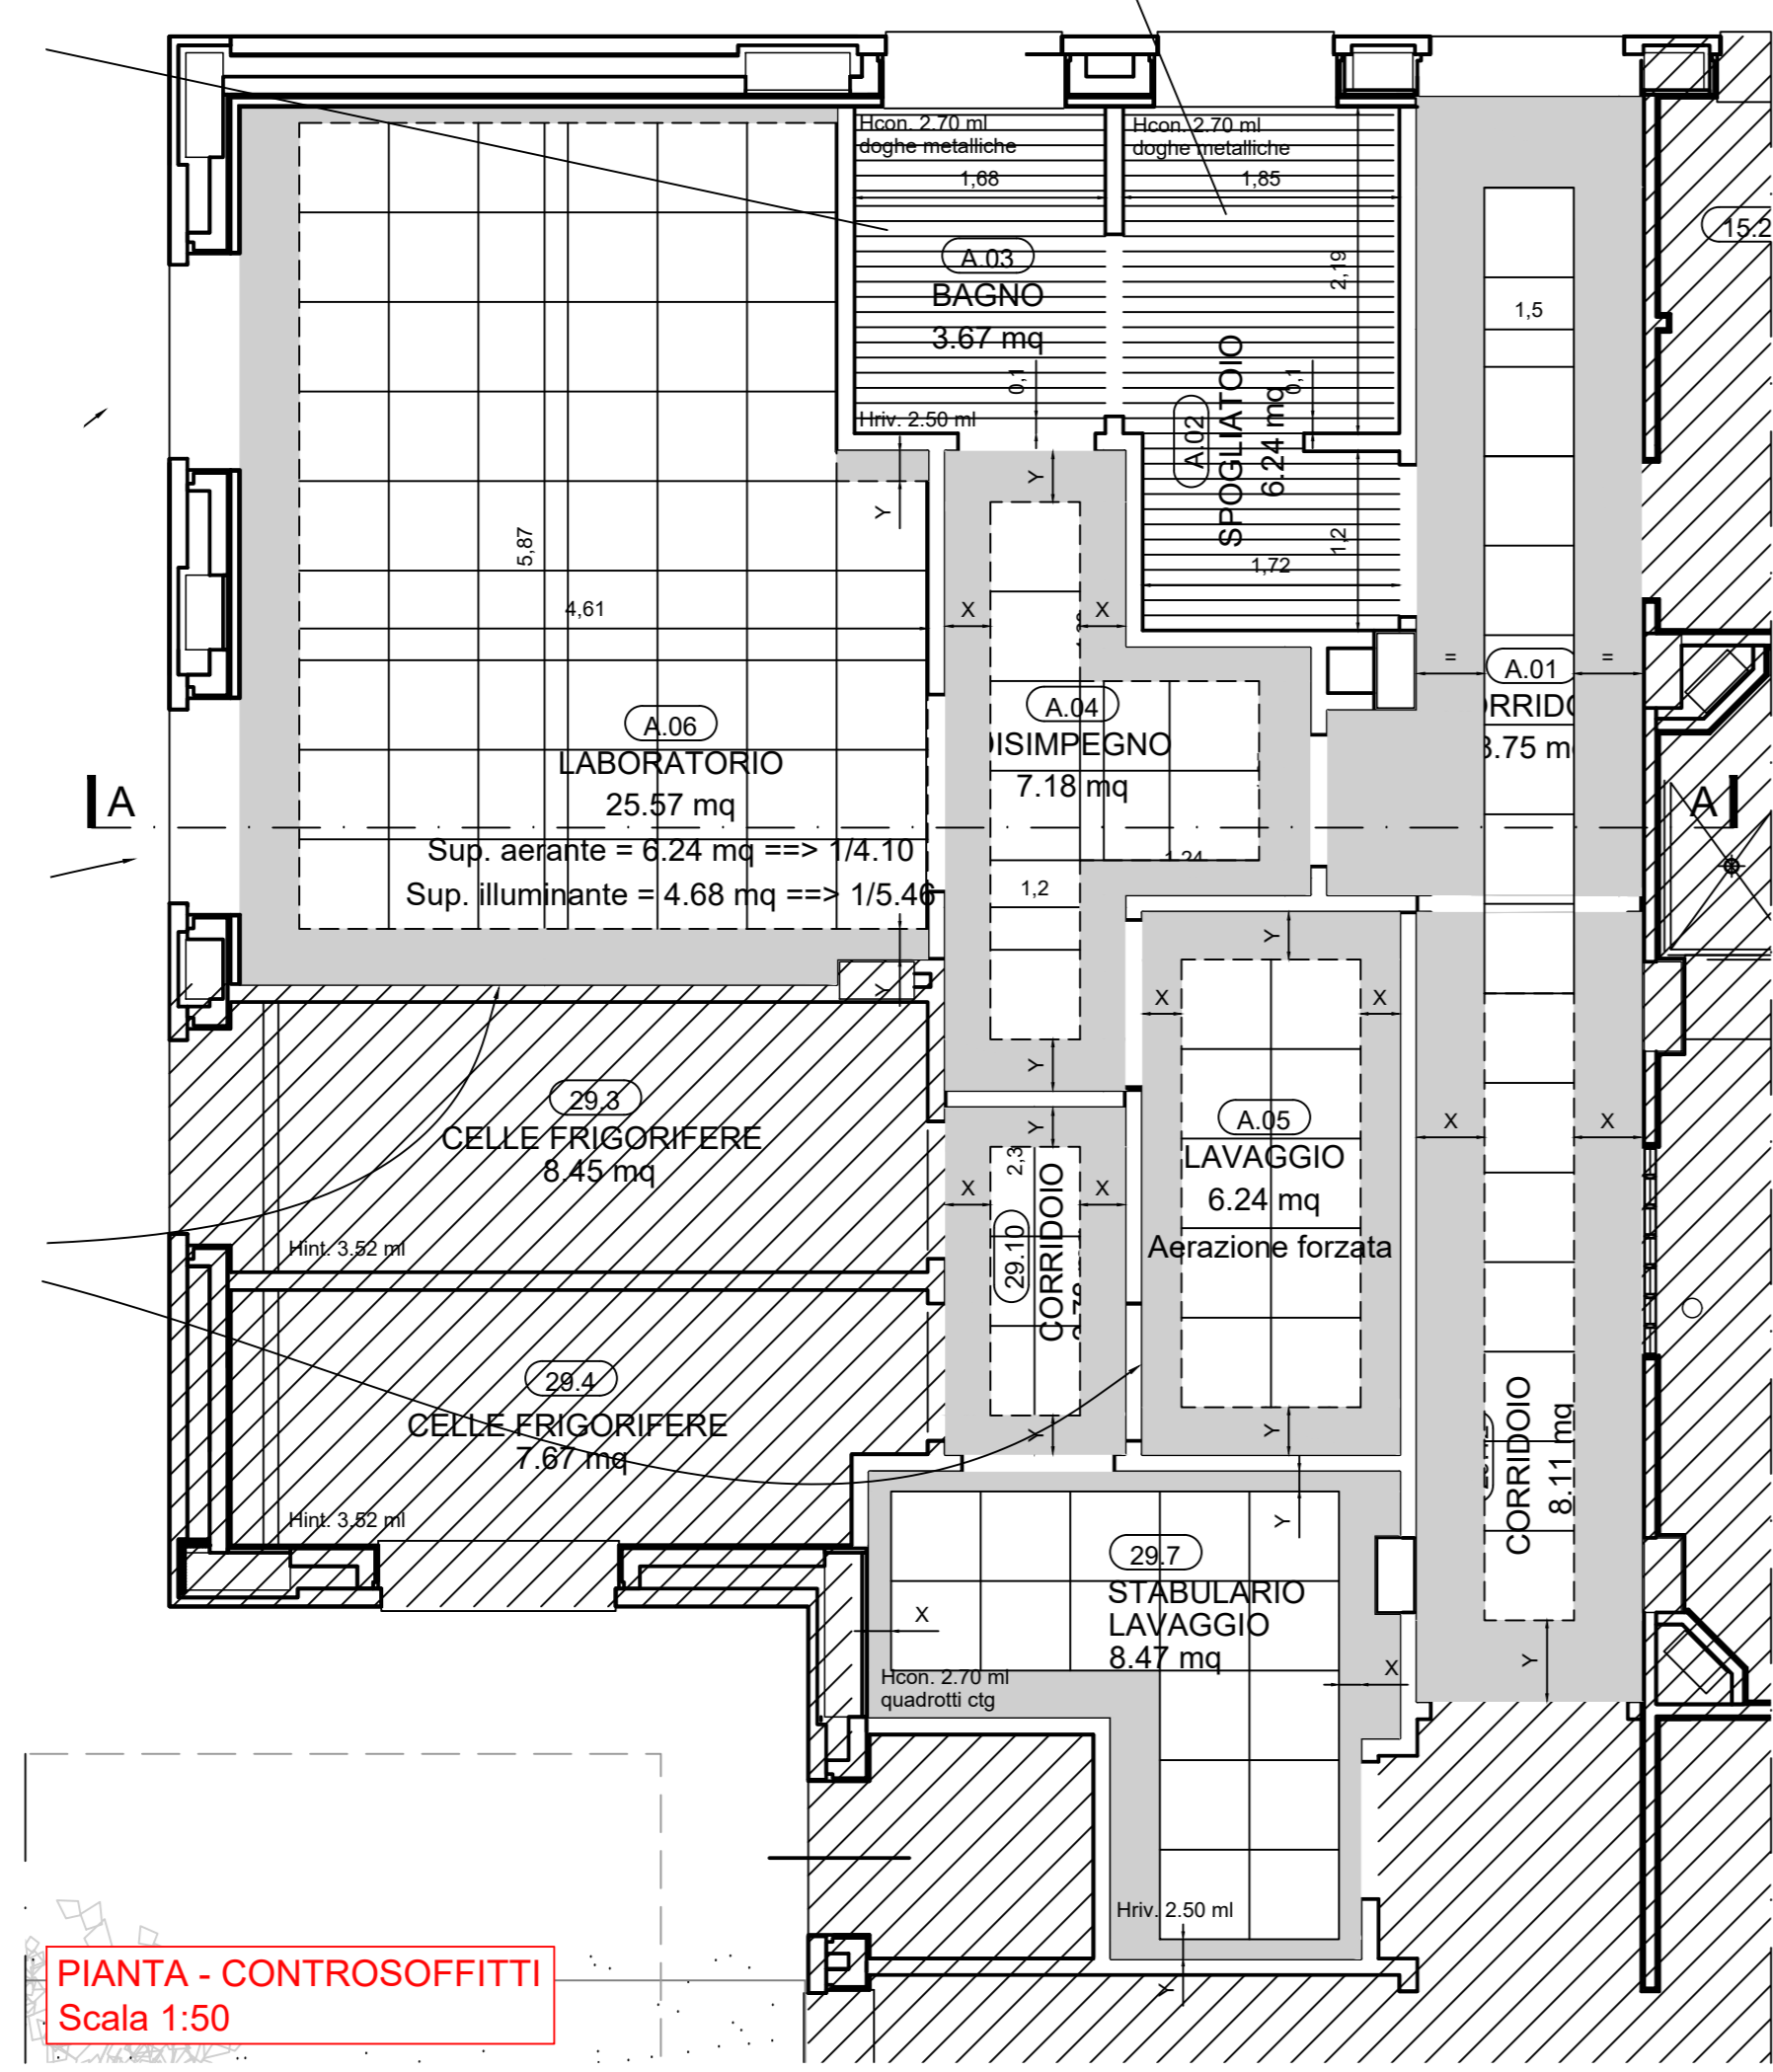


SEZIONE A-A
Scala 1:50

- LEGENDA CONTROSOFFITTI:
- E.P. - 1C.20.050.0050
CONTROSOFF. IN LASTRE DI CTG PIENO
 - E.P. - 1C.20.150.0040
CONTROSOFF. IN "QUADROTTI" 60x60
 - E.P. - 1C.20.200.0030
CONTROSOFF. IN DOGHE DI ALLUMINIO passo 10 cm

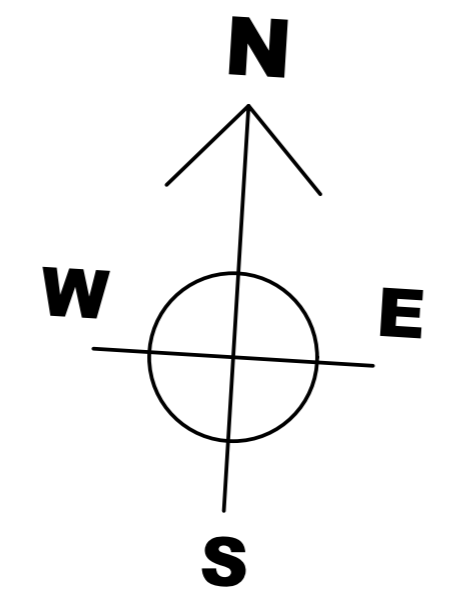

PIANTA - CONTROSOFFITTI
Scala 1:50

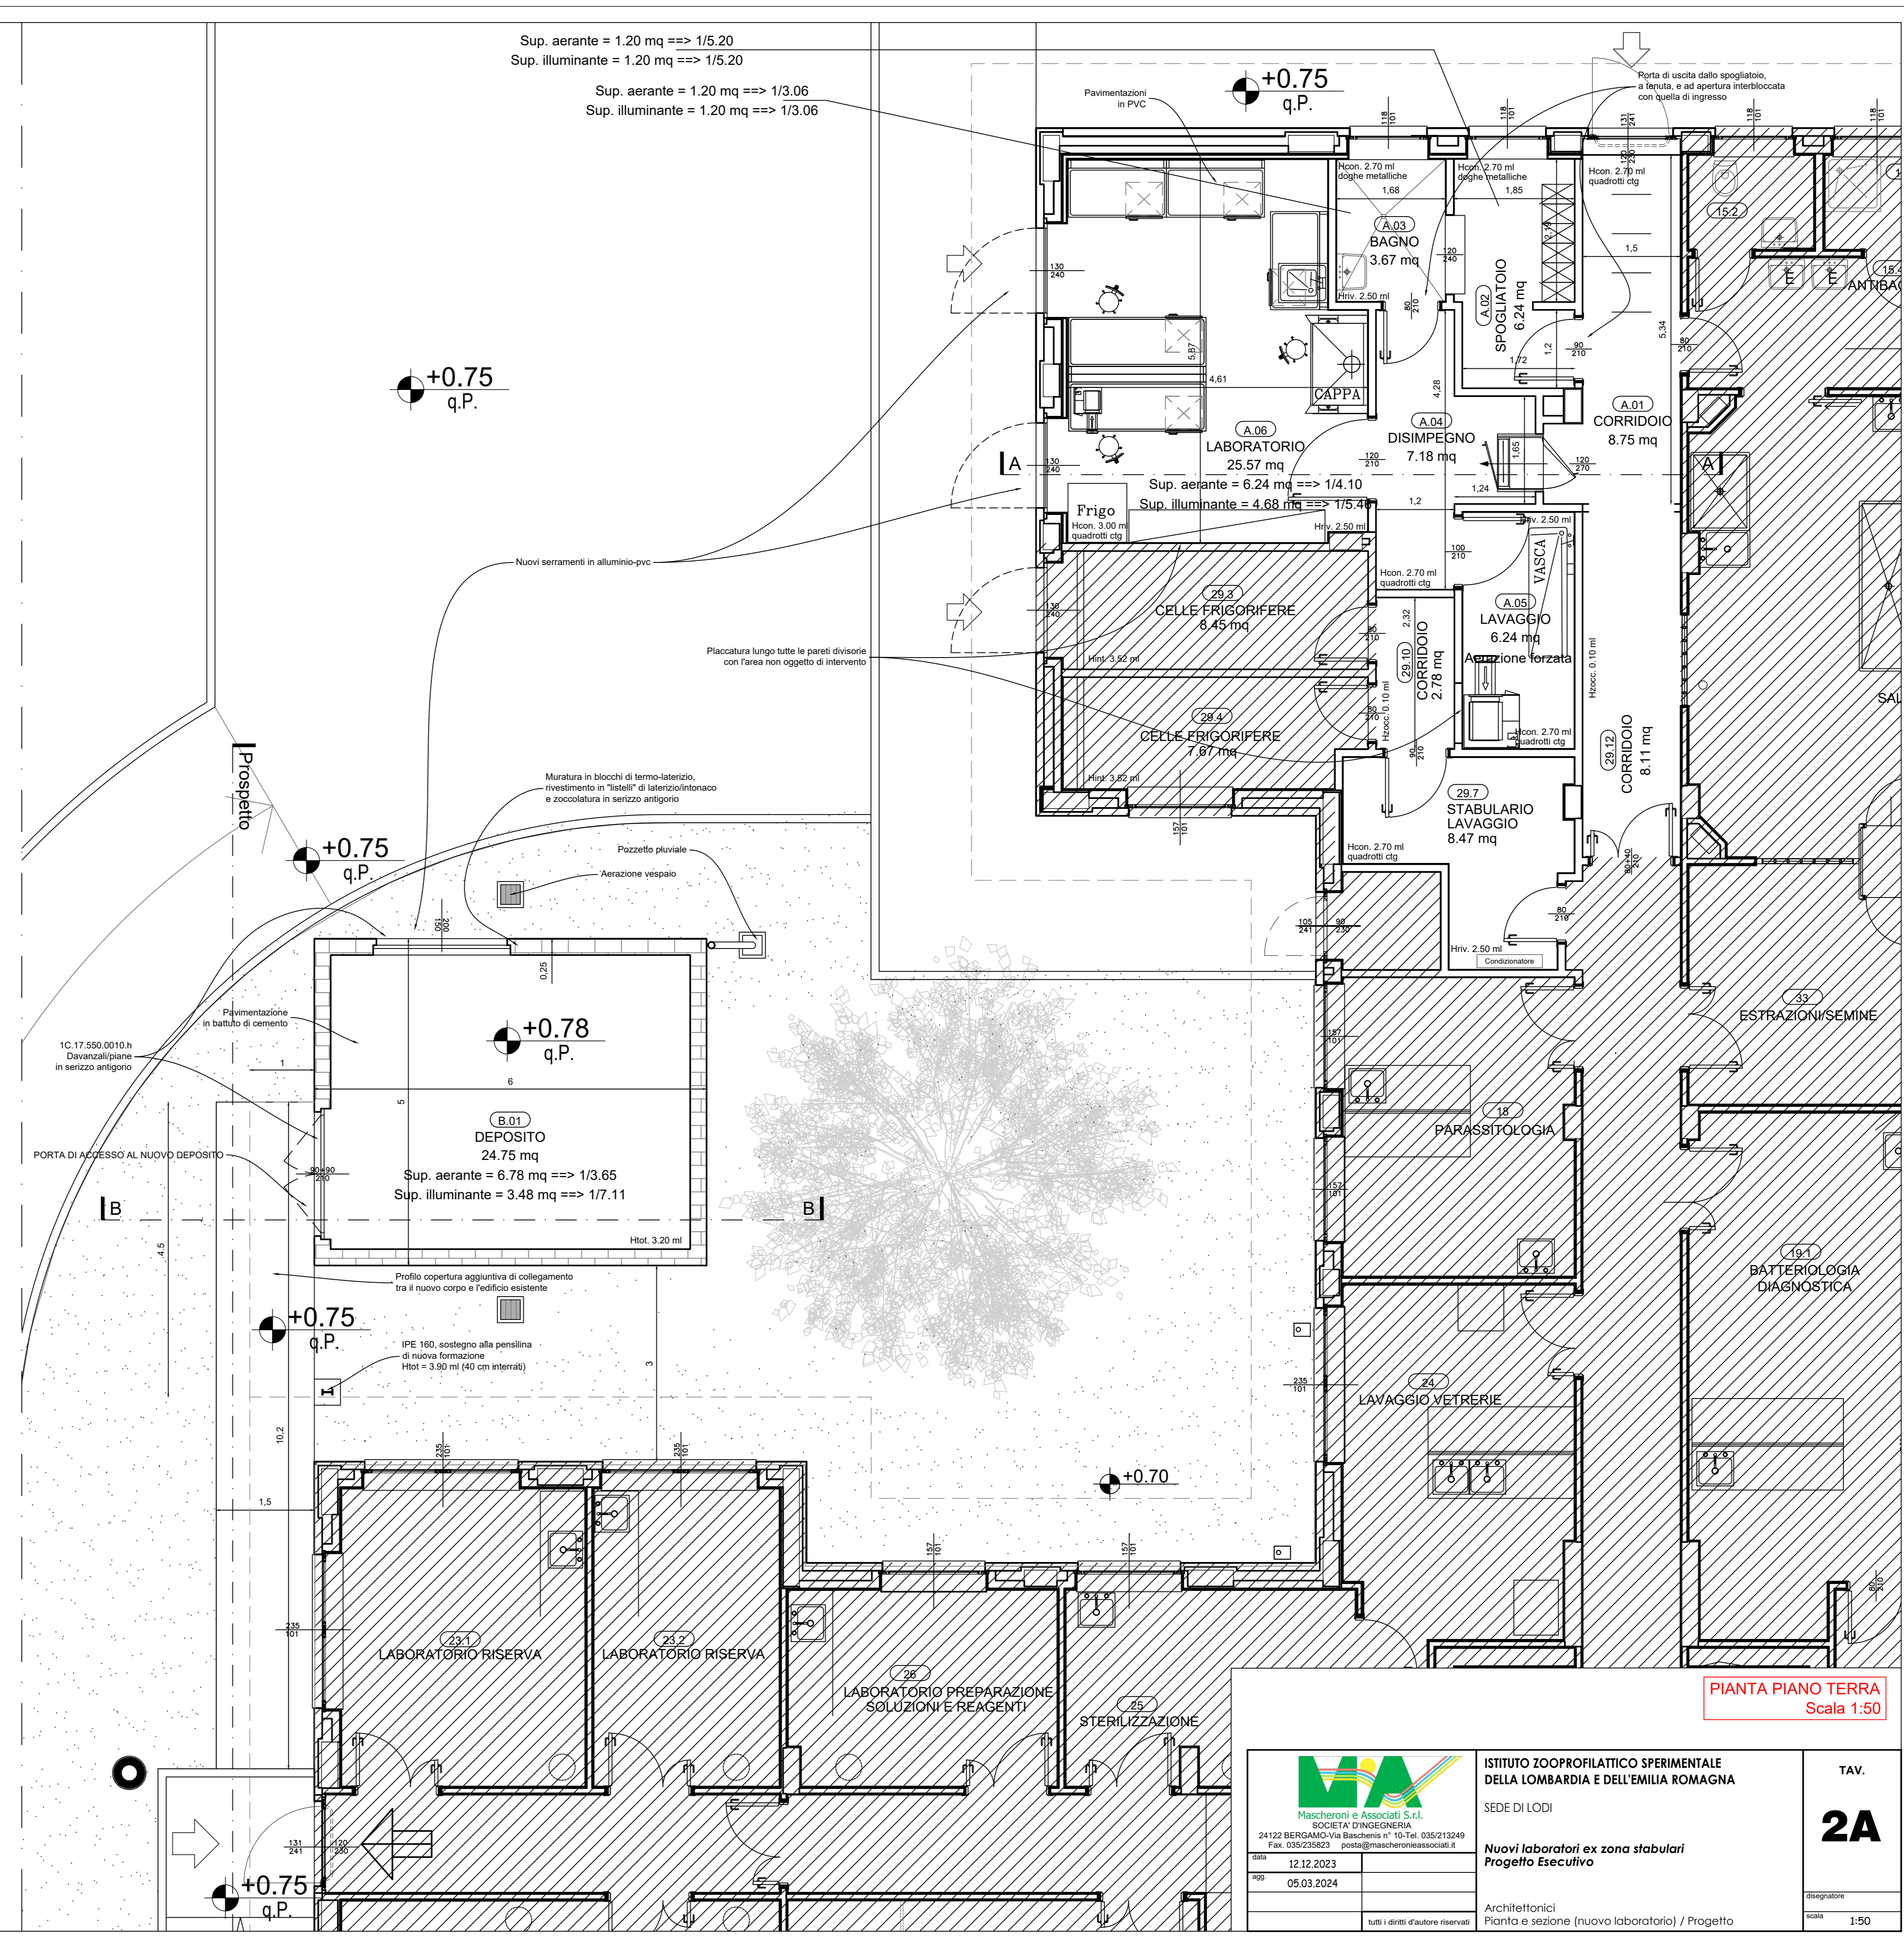

PIANTA PIANO TERRA
Scala 1:50

<p>Mascheroni e Associati S.r.l. SOCIETA' PROSPERONA 24122 BREGANZANO (LO) - Via Boscchetta n° 10 - Tel. 0382/13249 Fax. 0382/220223 - prosp@mascheroniesociati.it 12.12.2023 05.03.2024 tutti i diritti sono riservati</p>	<p>ISTITUTO ZOOPROFILATTICO SPERIMENTALE DELLA LOMBARDIA E DELL'EMILIA ROMAGNA SEDE DI LODI</p>	<p>TAV. 2A disegnato scala 1:50</p>
	<p>Nuovi laboratori ex zona stabulari Progetto Esecutivo</p>	
	<p>Architettici Pianta e sezione (nuovo laboratorio) / Progetto</p>	