



PROSPETTO
Scala 1:50


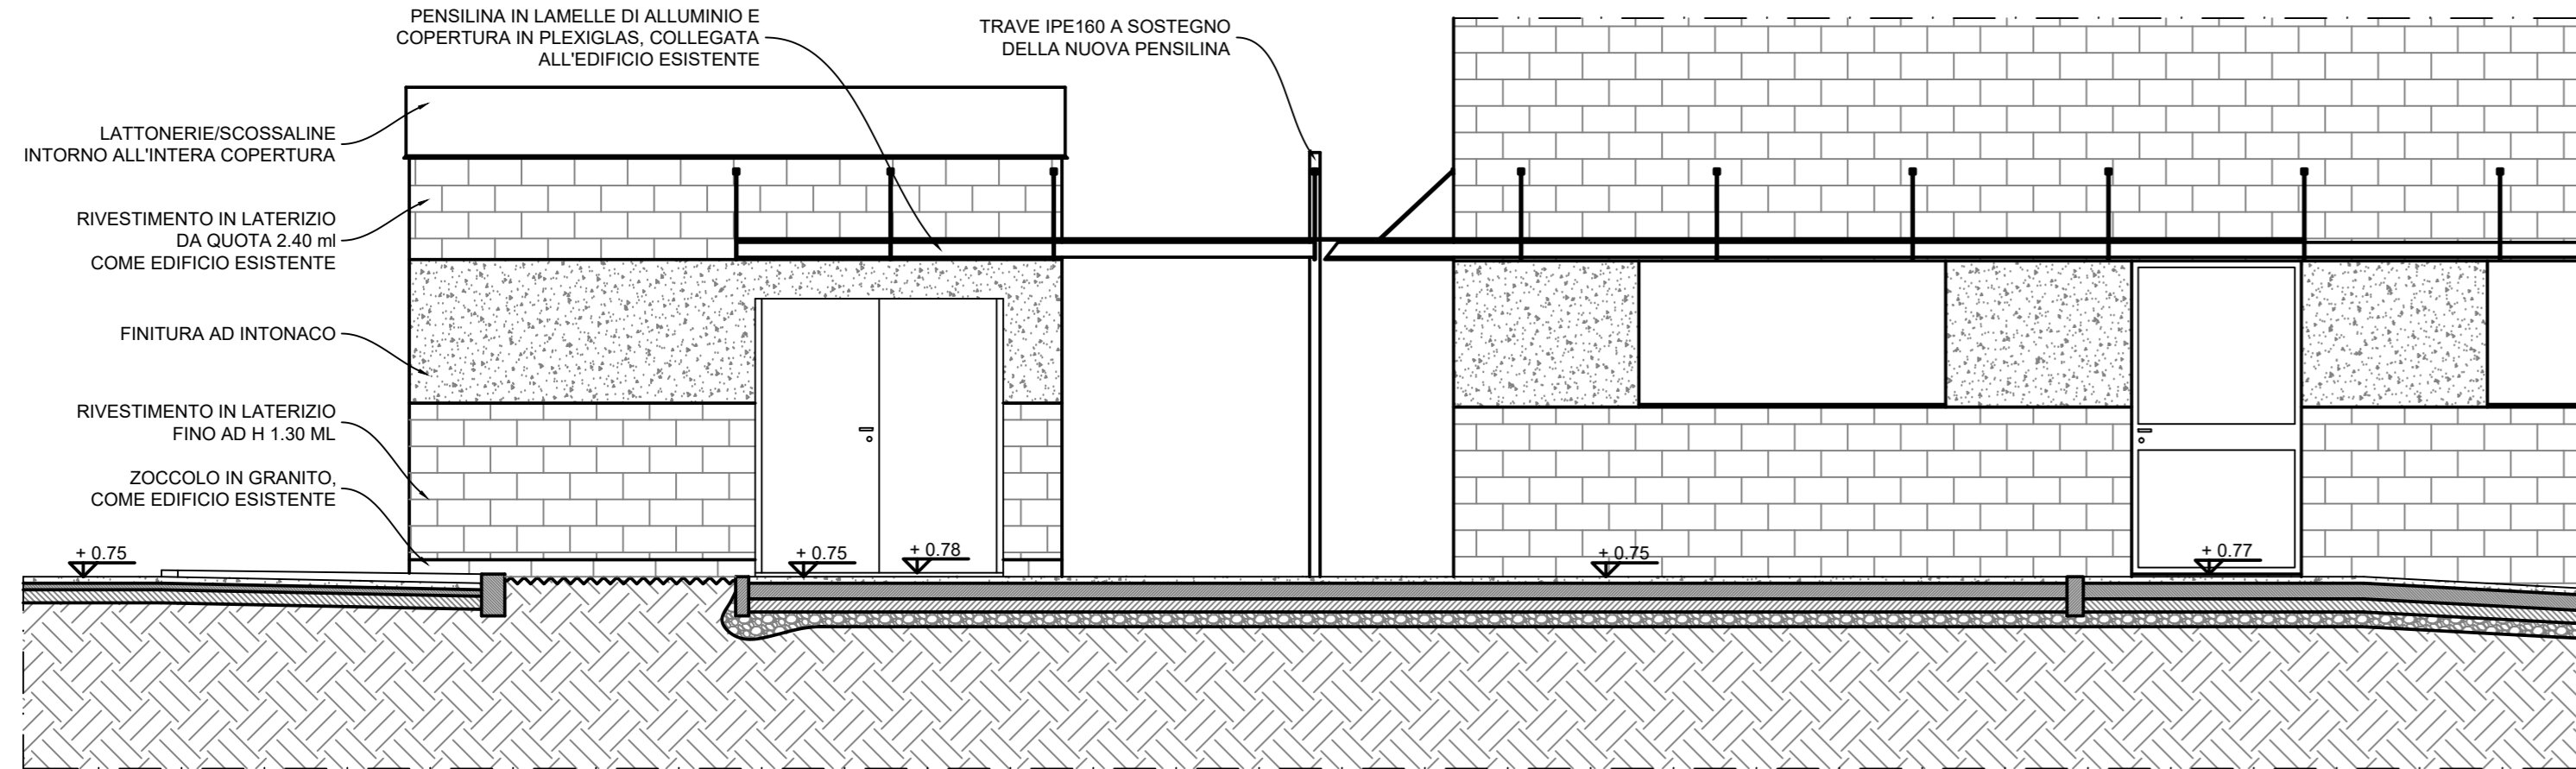


SEZIONE B-B
Scala 1:50

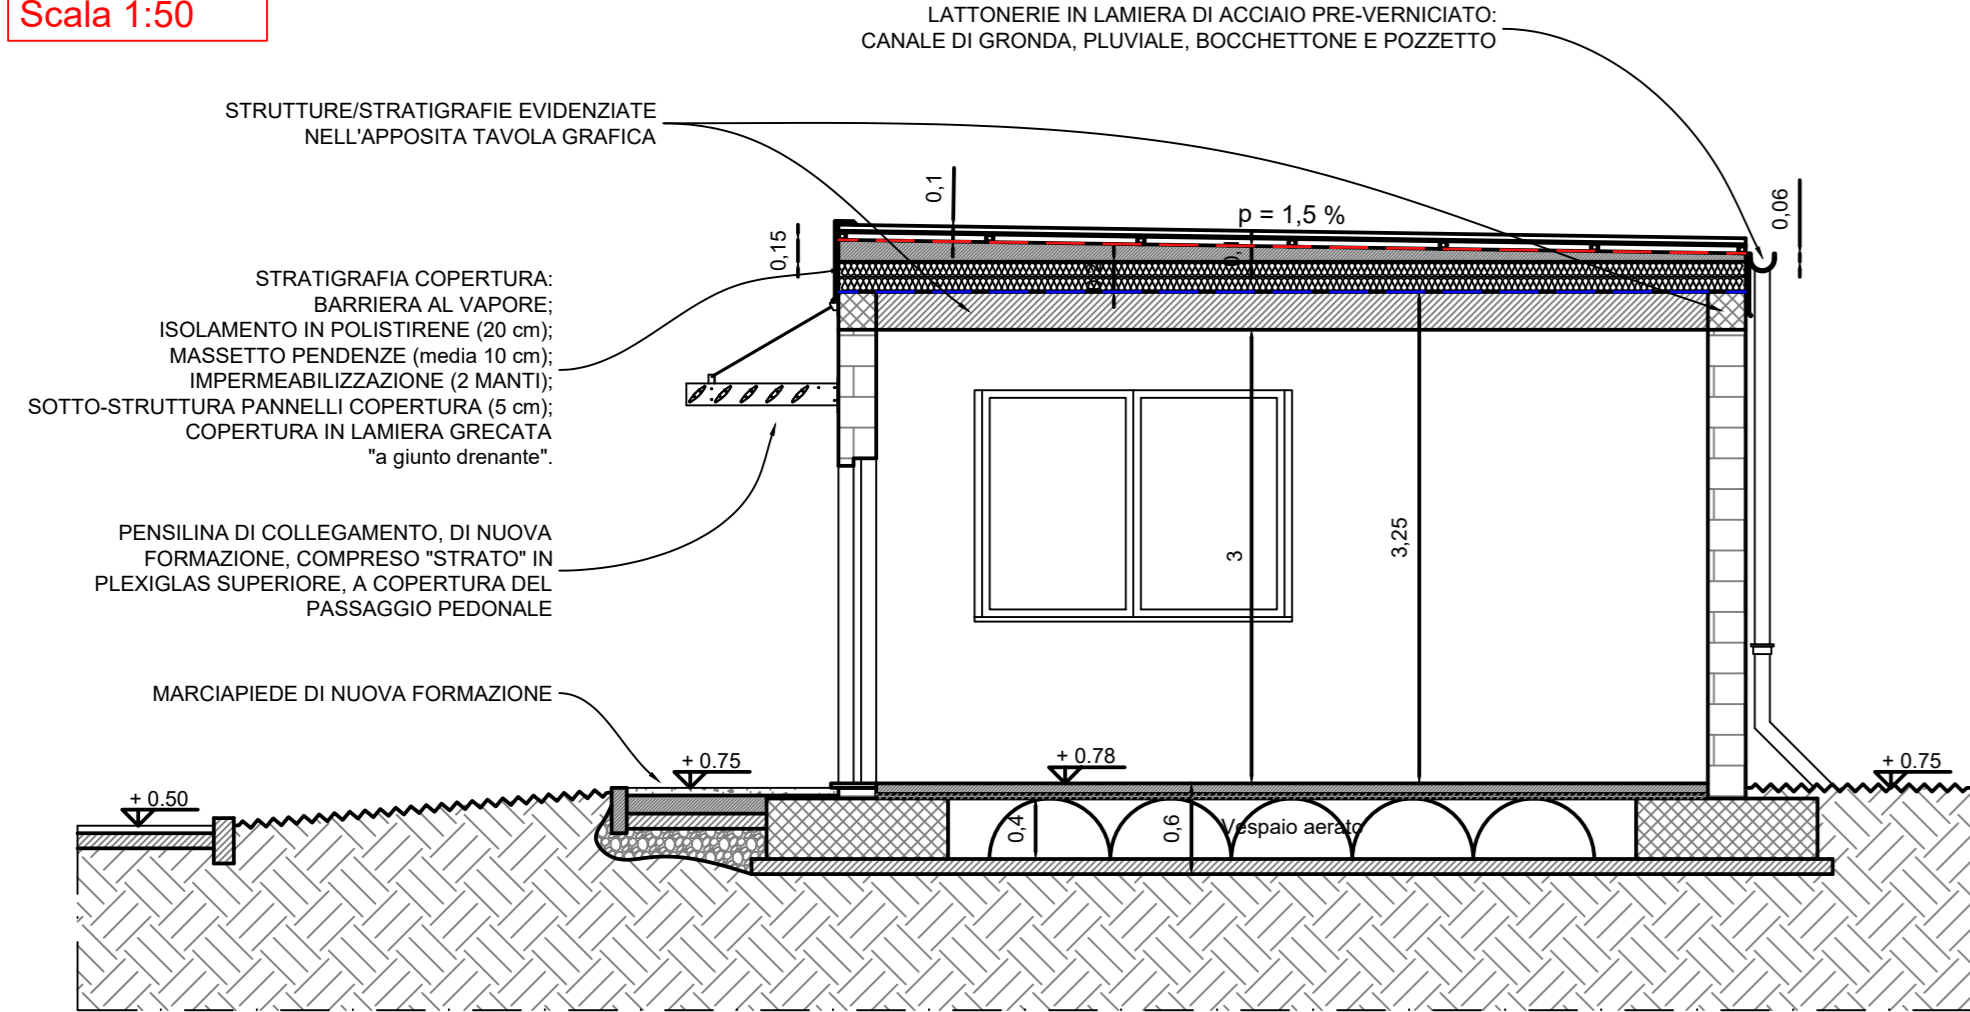

- 01 1C.13.150.0010 - Impermeabilizzazione con doppia membrana bituminosa
- 02 1C.05.500.0020.c - Vespajo aerato, compreso magrone sottostante (integrato da 8 a 10 cm) e caldaia superiore (sp.3 cm) armato con rete Ø5mm 20x20 (1C.04.450.0010.a)
- 03 1C.08.300.0010 - Pavimentazione in battuto di cemento e finitura lisciata/bocciardata
- 04 1C.07.110.0040+1C.24.100.0020.a+1C.24.120.0025 - Intonaco completo per interni + preparazione + finitura (tinteggiatura lavabile)
- 05 1C.02.350.0010.c - Rinterro con ghiaia in adiacenza alle fondazioni del nuovo deposito
- 06 1C.02.350.0010.a - Rinterro con terreno scavato precedentemente, a finitura dei dintorni delle fondazioni
- 07 1C.17.500.0070.h - Zoccolo esterno in serizzo antigorio (h fuori terra = 10 cm)
- 08 1C.19.050.0030 - Rivestimento in listelli di laterizio
- 09 1C.07.120.0020.c - Intonaco rustico esterno, lungo tutta la superficie dell'edificio (anche sotto rivestimenti)
- 10 1C.07.120.0030+1C.24.100.0020.a+1C.24.140.0010.f - Arriccatura/finitura esterni, ove non presenti rivestimenti + Preparazione + Tinteggiatura
- 11 1C.13.100.0030 - Barriera al vapore con foglio in polietilene
- 12 1C.10.100.0030.a+1C.10.100.0030.b - Isolamento in polistirene espanso estruso (sp. tot 20 cm)
- 13 1C.08.050.0050+1C.04.450.0010.a - Massetto pendenze in copertura + Rete elettrosaldata Ø5mm 20x20
- 14 1C.11.050.0020 - Sottostruttura pannelli copertura in profilati di acciaio zincato
- 15 1C.11.140.0060.b - Pannelli di copertura in lamiera "a giunto drenante" vista la pendenza necessaria
- 16 1C.14.050.0020.c - Lattonerie varie in lamiera preverniciata

PARTICOLARE FACCIATA NUOVO EDIFICIO
Scala 1:20

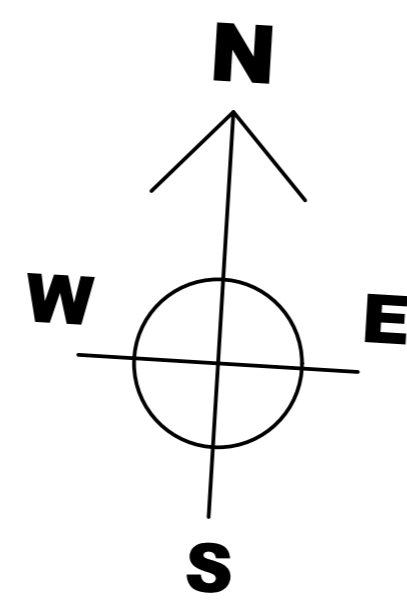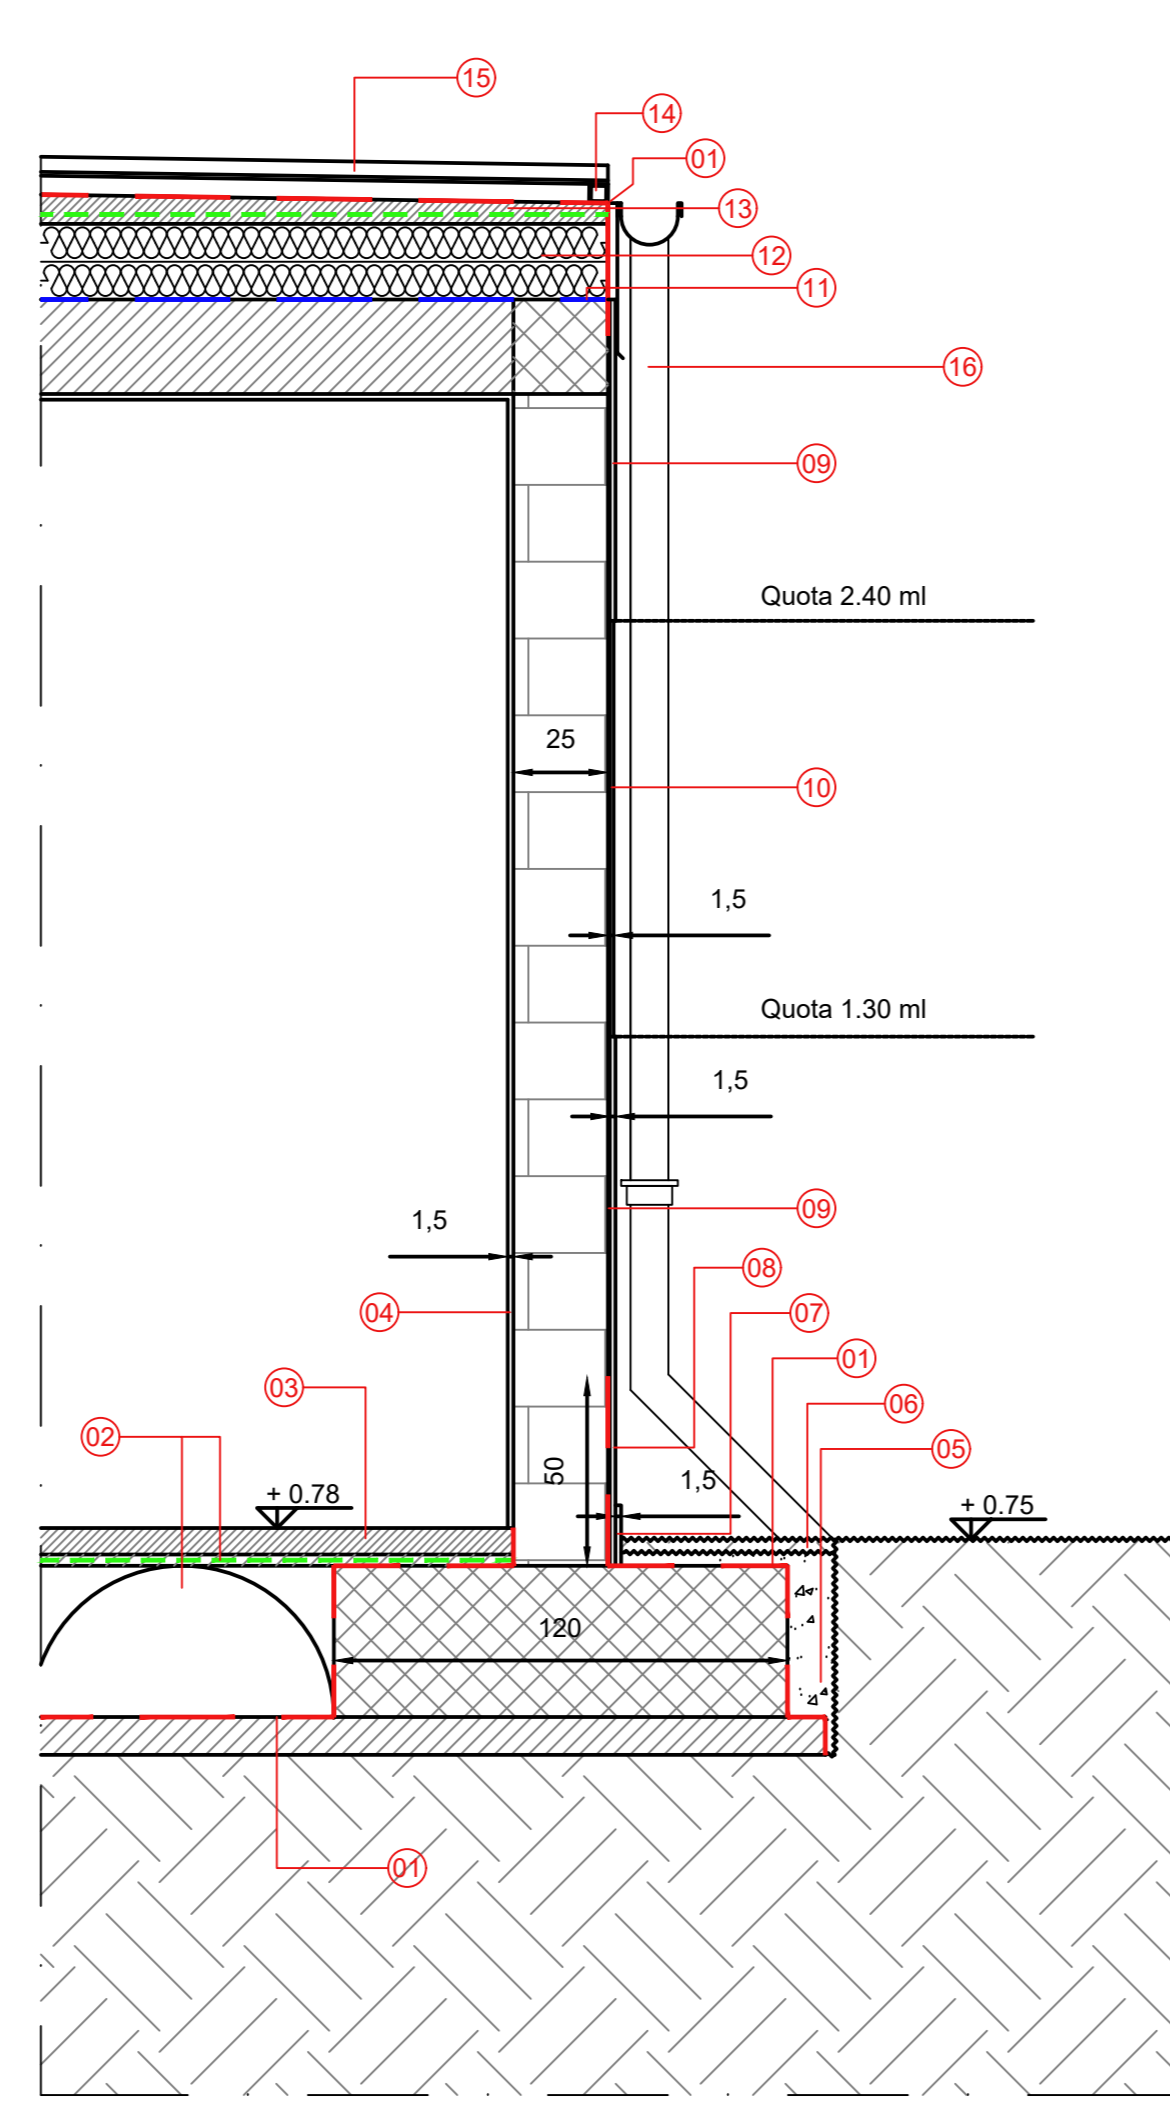

Sup. aerante = 1.20 mq ==> 1/5.20
Sup. illuminante = 1.20 mq ==> 1/5.20
Sup. aerante = 1.20 mq ==> 1/3.06
Sup. illuminante = 1.20 mq ==> 1/3.06


+0.75 q.P.

+0.75 q.P.

+0.78 q.P.

+0.75 q.P.

+0.75 q.P.

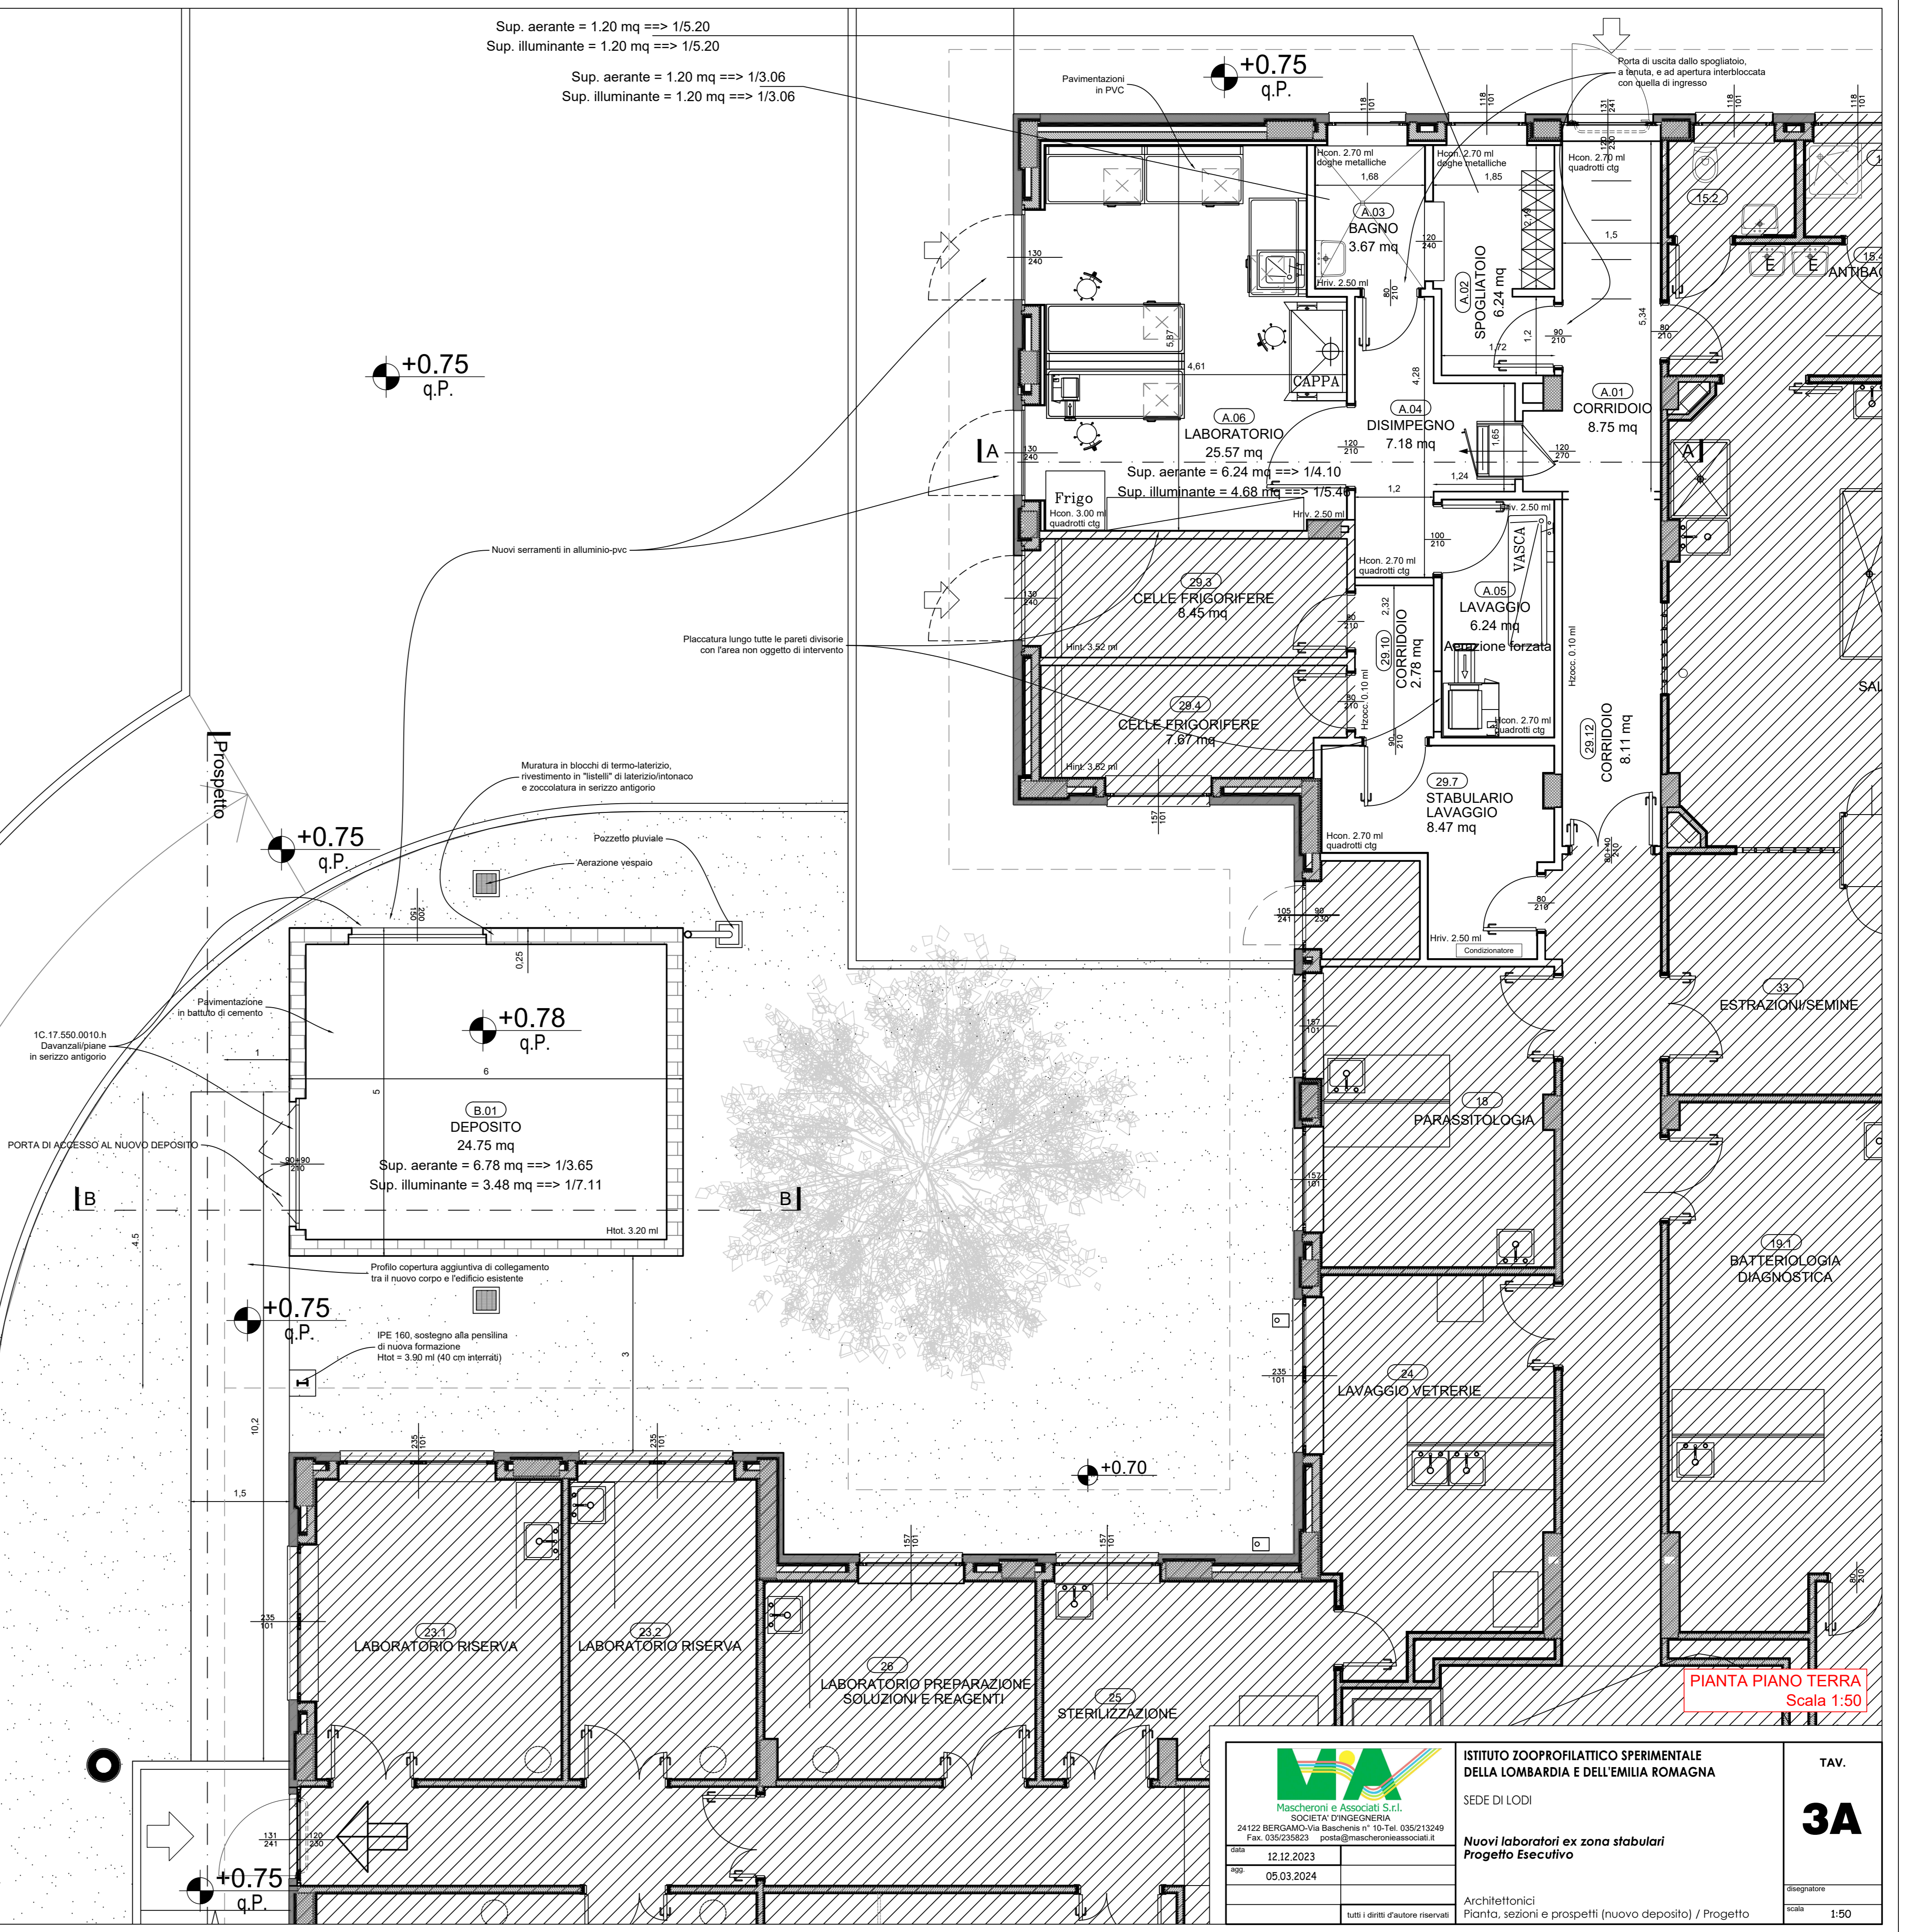

PIANTA PIANO TERRA
Scala 1:50

	ISTITUTO ZOOPROFILATTICO SPERIMENTALE DELLA LOMBARDIA E DELL'EMILIA ROMAGNA SEDE DI LODI	TAV.
	Nuovi laboratori ex zona stabulari Progetto Esecutivo	3A
24122 BERGAMO Via Bassolino n° 10 - Tel. 035213249 Fax. 035232623 - posta@mascheroniassociati.it 12.12.2023	Architettonici Pianta, sezioni e prospetti (nuovo deposito) / Progetto	Registrare Scala 1:50