
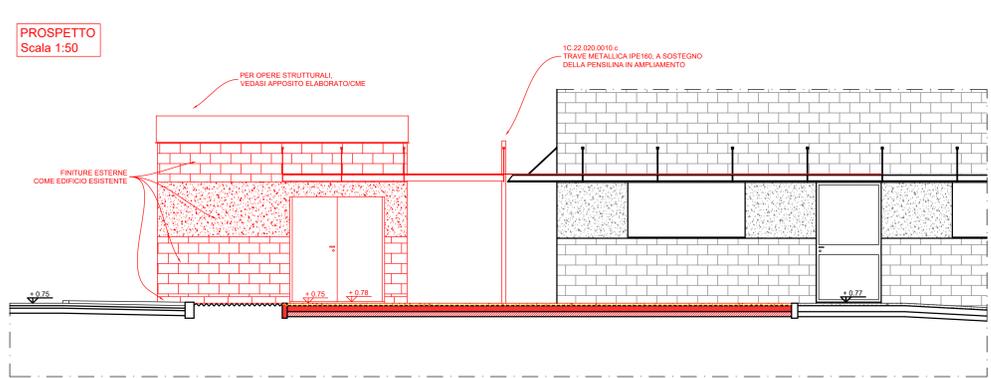




SEZIONE A-A / COSTRUZIONI
Scala 1:50

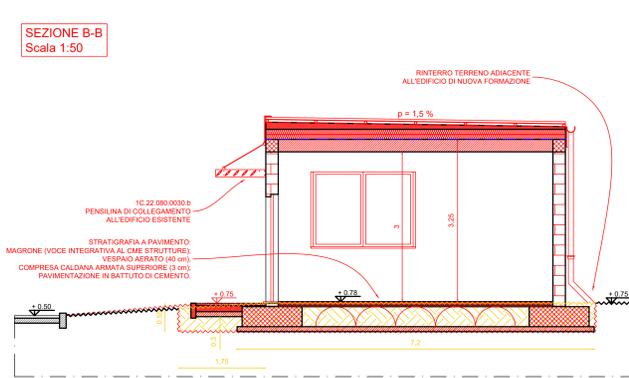


PROSPETTO
Scala 1:50

LEGGENDA:


	COSTRUZIONI		PAVIMENTI		CONTROSOFFITTI
	DEMOLIZIONI		PAVIMENTI		CONTROSOFFITTI

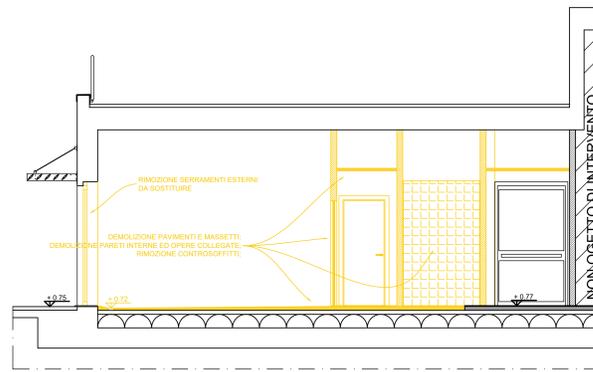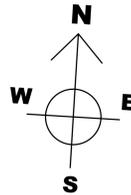

SEZIONE A-A / DEMOLIZIONI
Scala 1:50

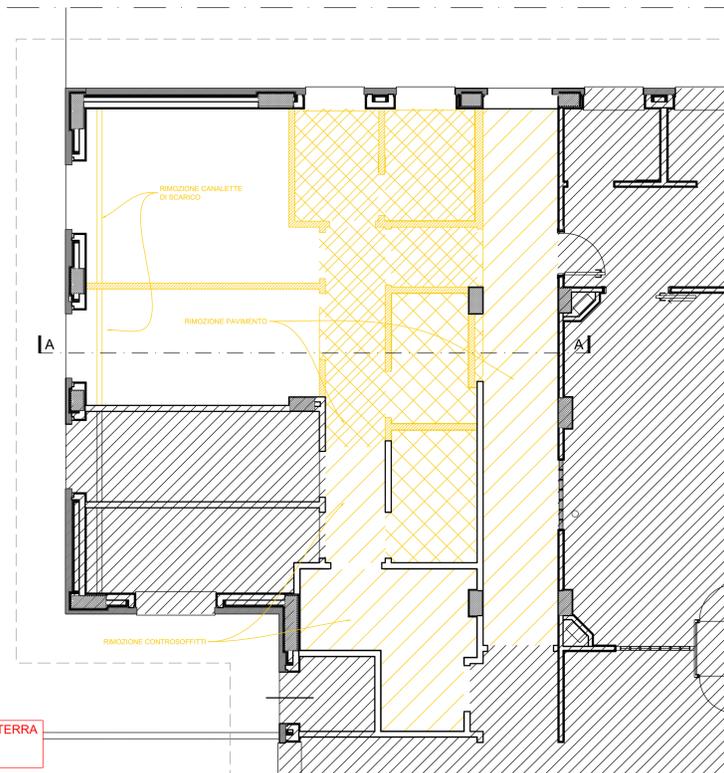

PIANTA PIANO TERRA
DEMOLIZIONI
Scala 1:50

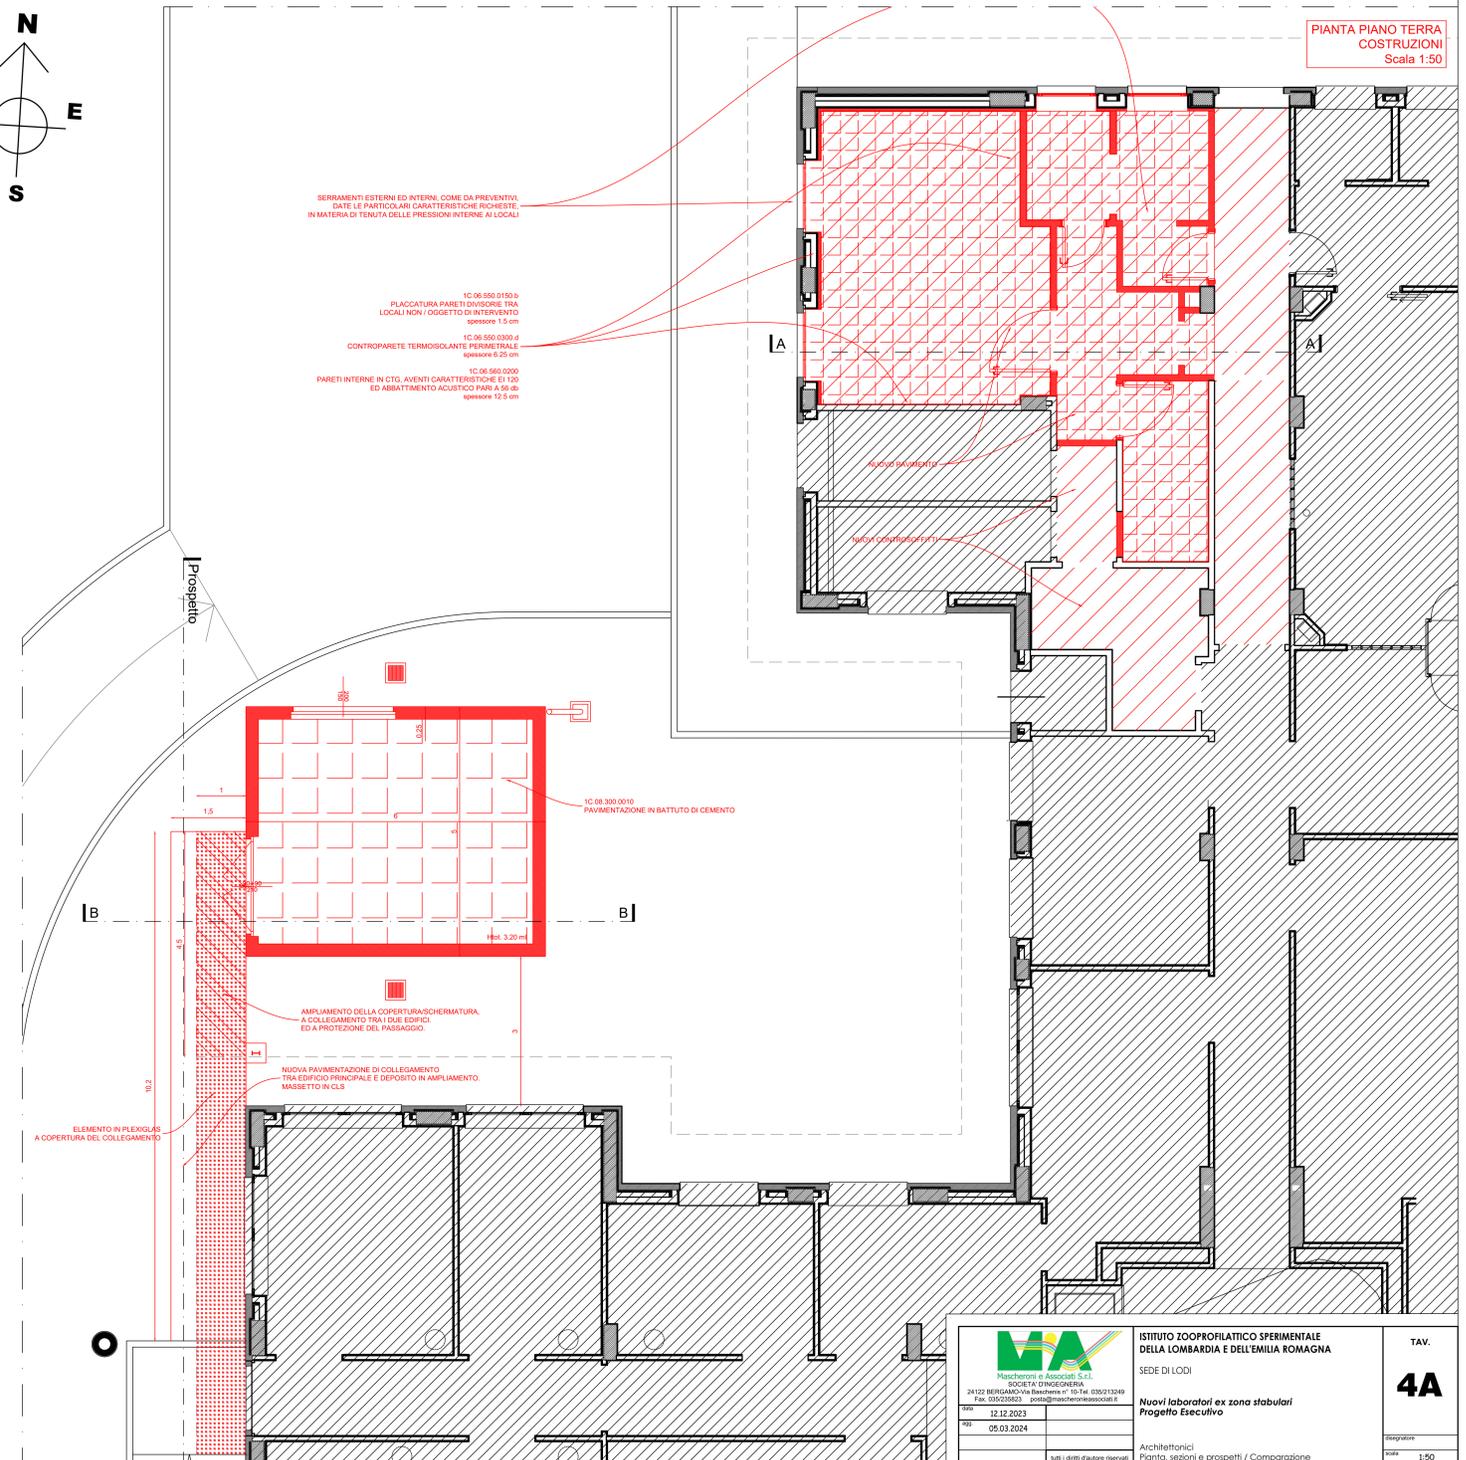

PIANTA PIANO TERRA
COSTRUZIONI
Scala 1:50

	ISTITUTO ZOOPROFILATTICO SPERIMENTALE DELLA LOMBARDIA E DELL'EMILIA ROMAGNA SEDE DI LODI	TAV. 4A
	Nuovi laboratori ex zona stabulari Progetto Esecutivo	data 12.12.2023 05.03.2024
Architettonici Pianta, sezioni e prospetti / Comparazione		scala 1:50