


LEGENDA	
	valvola a sfera con attacchi filettati
	saracinesca
	valvola di taratura e bilanciamento
	valvola a 3 vie di regolazione
	valvola a sfera a 3 vie di commutazione
	valvola di ritegno a disco
	raccoglitore di impurità
	termometro con bulbo ad immersione
	valvola di sicurezza
	giunto antivibrante per tubazione
	valvola di by-pass differenziale
	vaso di espansione chiuso
	giunto antivibrante per canalizzazione
	serranda ad alette contrapposte
	manometro, sifone e valvola con appendice per l'applicazione dello strumento di controllo
	barilotta di raccolta e sfogo aria
	elettropompa
	imbuto
	andata e ritorno acqua calda riscaldamento
	andata e ritorno acqua refrigerata
	acqua fredda
	termometri per aria con capillare
	manometro differenziale per aria

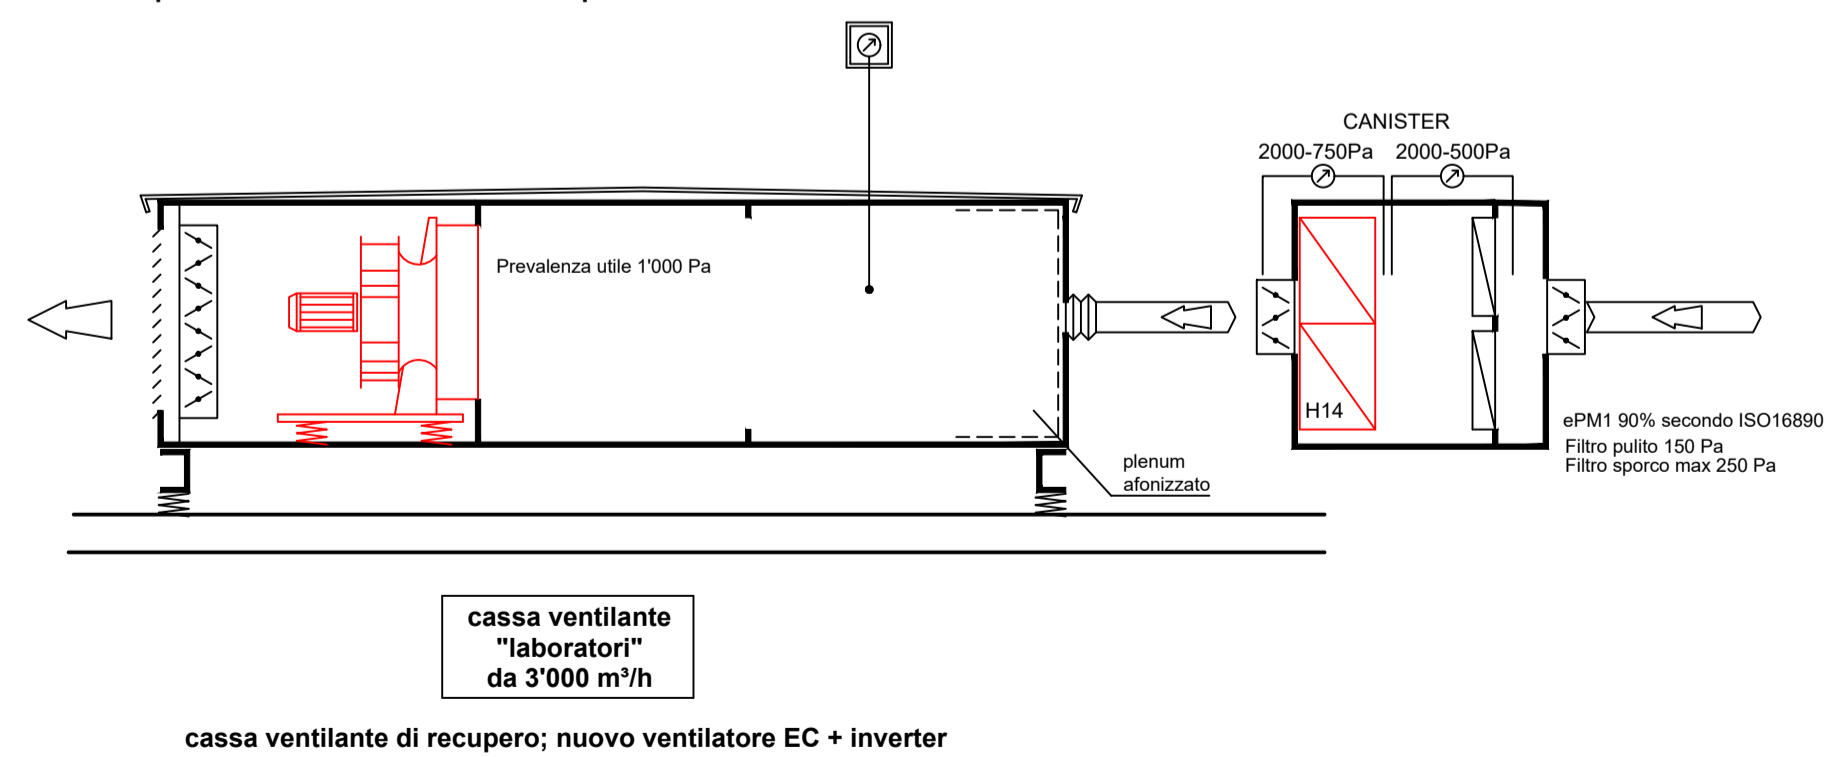

cassa ventilante di recupero; nuovo ventilatore EC + inverter



MASCHERONI e Associati S.r.l.
 SOCIETA' D'INGEGNERIA
 24122 BERGAMO-Via Baschenis n° 10-Tel. 035/213249
 Fax. 035/235823 posta@mascheroniassociati.it

ISTITUTO ZOOPROFILATTICO SPERIMENTALE DELLA LOMBARDIA E DELL'EMILIA ROMAGNA
 SEDE DI LODI
Nuovi laboratori ex zona stabulari
 Progetto Esecutivo

TAV.
2C

Impianto di climatizzazione
 Schema funzionale

disegnatore
 scala -1-1-

tutti i diritti d'autore riservati