



FOTO 01 - INGRESSO EDIFICIO ESISTENTE



FOTO 02 - AREA ESTERNA AMPLIAMENTO



FOTO 03



FOTO 04



FOTO 05



FOTO 06



FOTO 07



FOTO 08 - ESTERNI AREA DI RISTRUTTURAZIONE

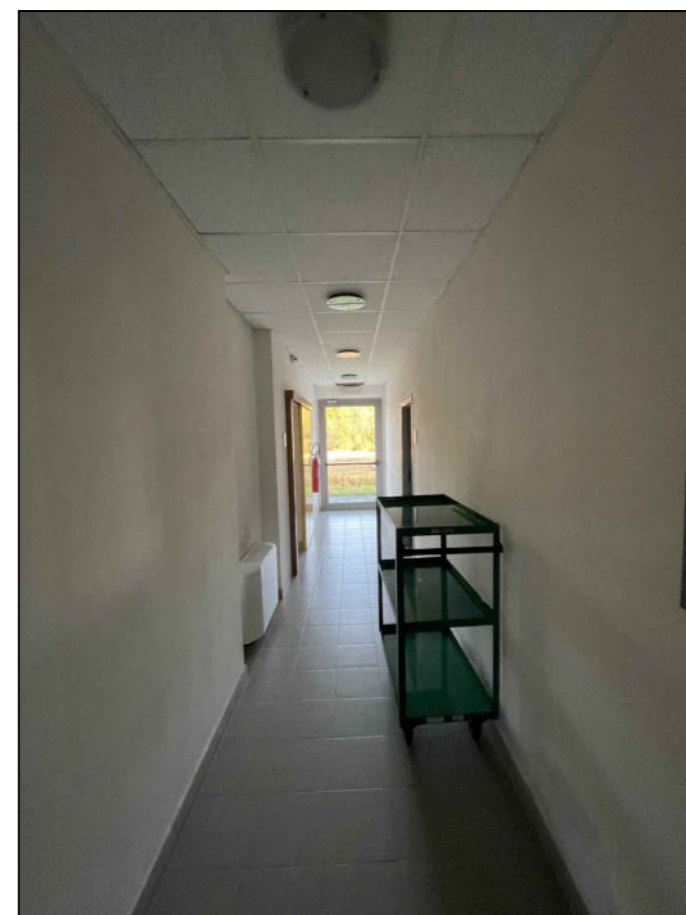


FOTO 09 - CORRIDOIO DI ACCESSO



FOTO 10 - PORTA DI ACCESSO



FOTO 11 - BAGNO AREA DI RISTRUTTURAZIONE



FOTO 12

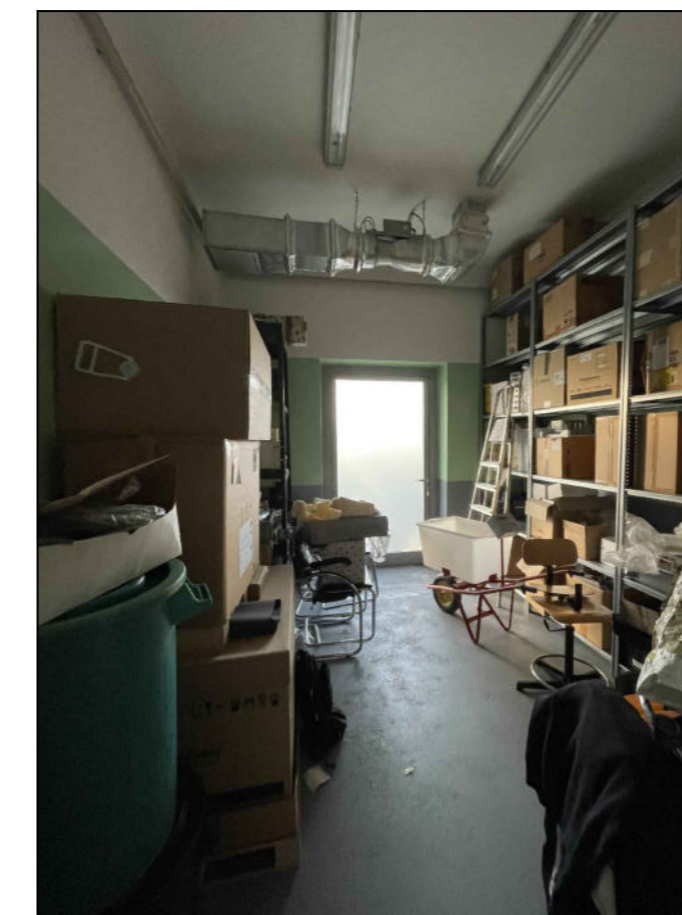


FOTO 13 - STABILARIO OGGETTO DI RISTRUTTURAZIONE



FOTO 14



FOTO 15 - LOC. INTERNO

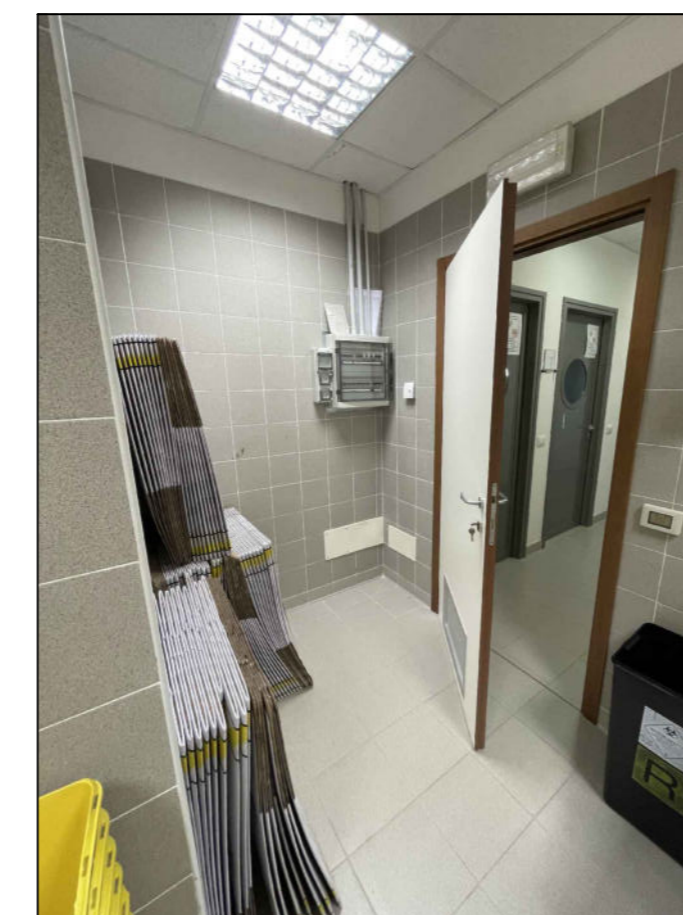



FOTO 16



FOTO 17



FOTO 18 - ESTERNI AREA DI RISTRUTTURAZIONE

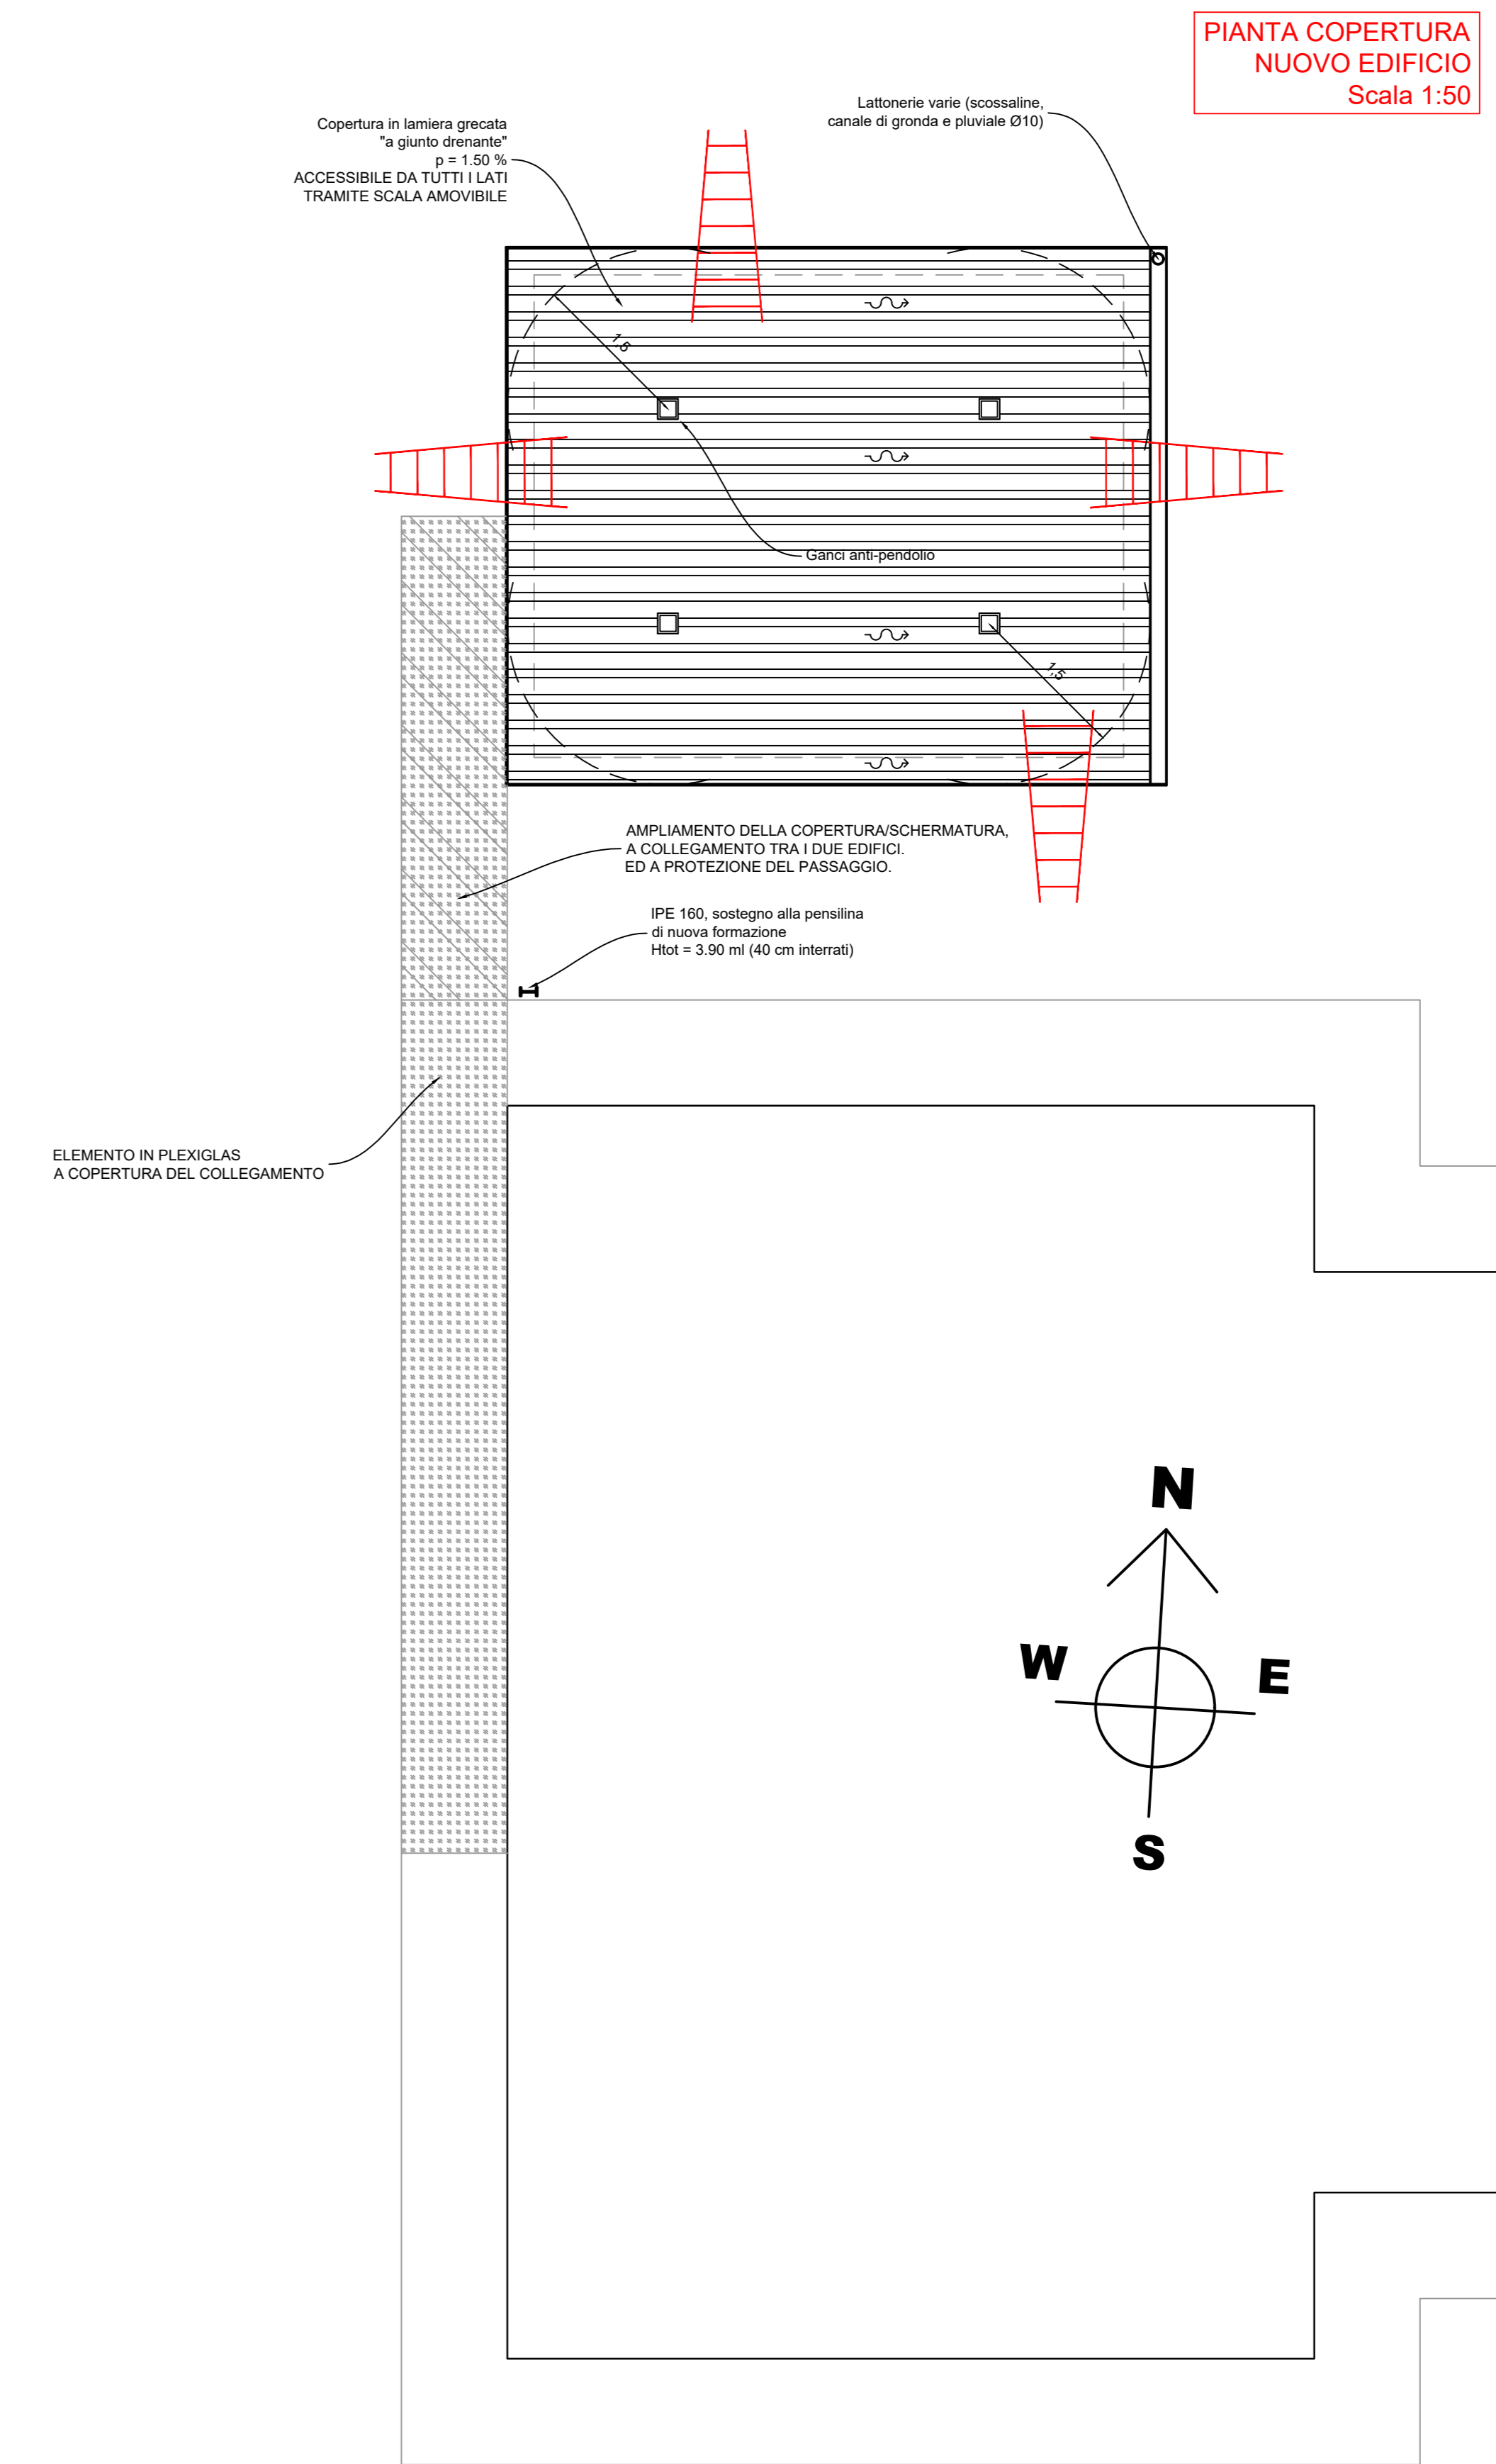

<p>Mascheroni e Associati S.r.l. SOCIETA' CON SOGGERNO 24122 BERGAMO Via Bascetta n° 105 - Tel. 0362/13240 Fax 0362/220223 - info@mascheroniesociati.it</p>	<p>ISTITUTO ZOOPROFILATTICO SPERIMENTALE DELLA LOMBARDIA E DELL'EMILIA ROMAGNA</p> <p>SEDE DI LODI</p> <p>Nuovi laboratori ex zona stabulari Progetto Esecutivo</p>	<p>TAV.</p> <p>6A</p>
	<p>Architettonici - Sistemi anti-caduta Pianta copertura e doc. fotografica</p>	<p>disegnatore</p> <p>scrittore</p> <p>Scala: 1:50</p>